


CALLE SANTA CRUZ DE MARCENADO

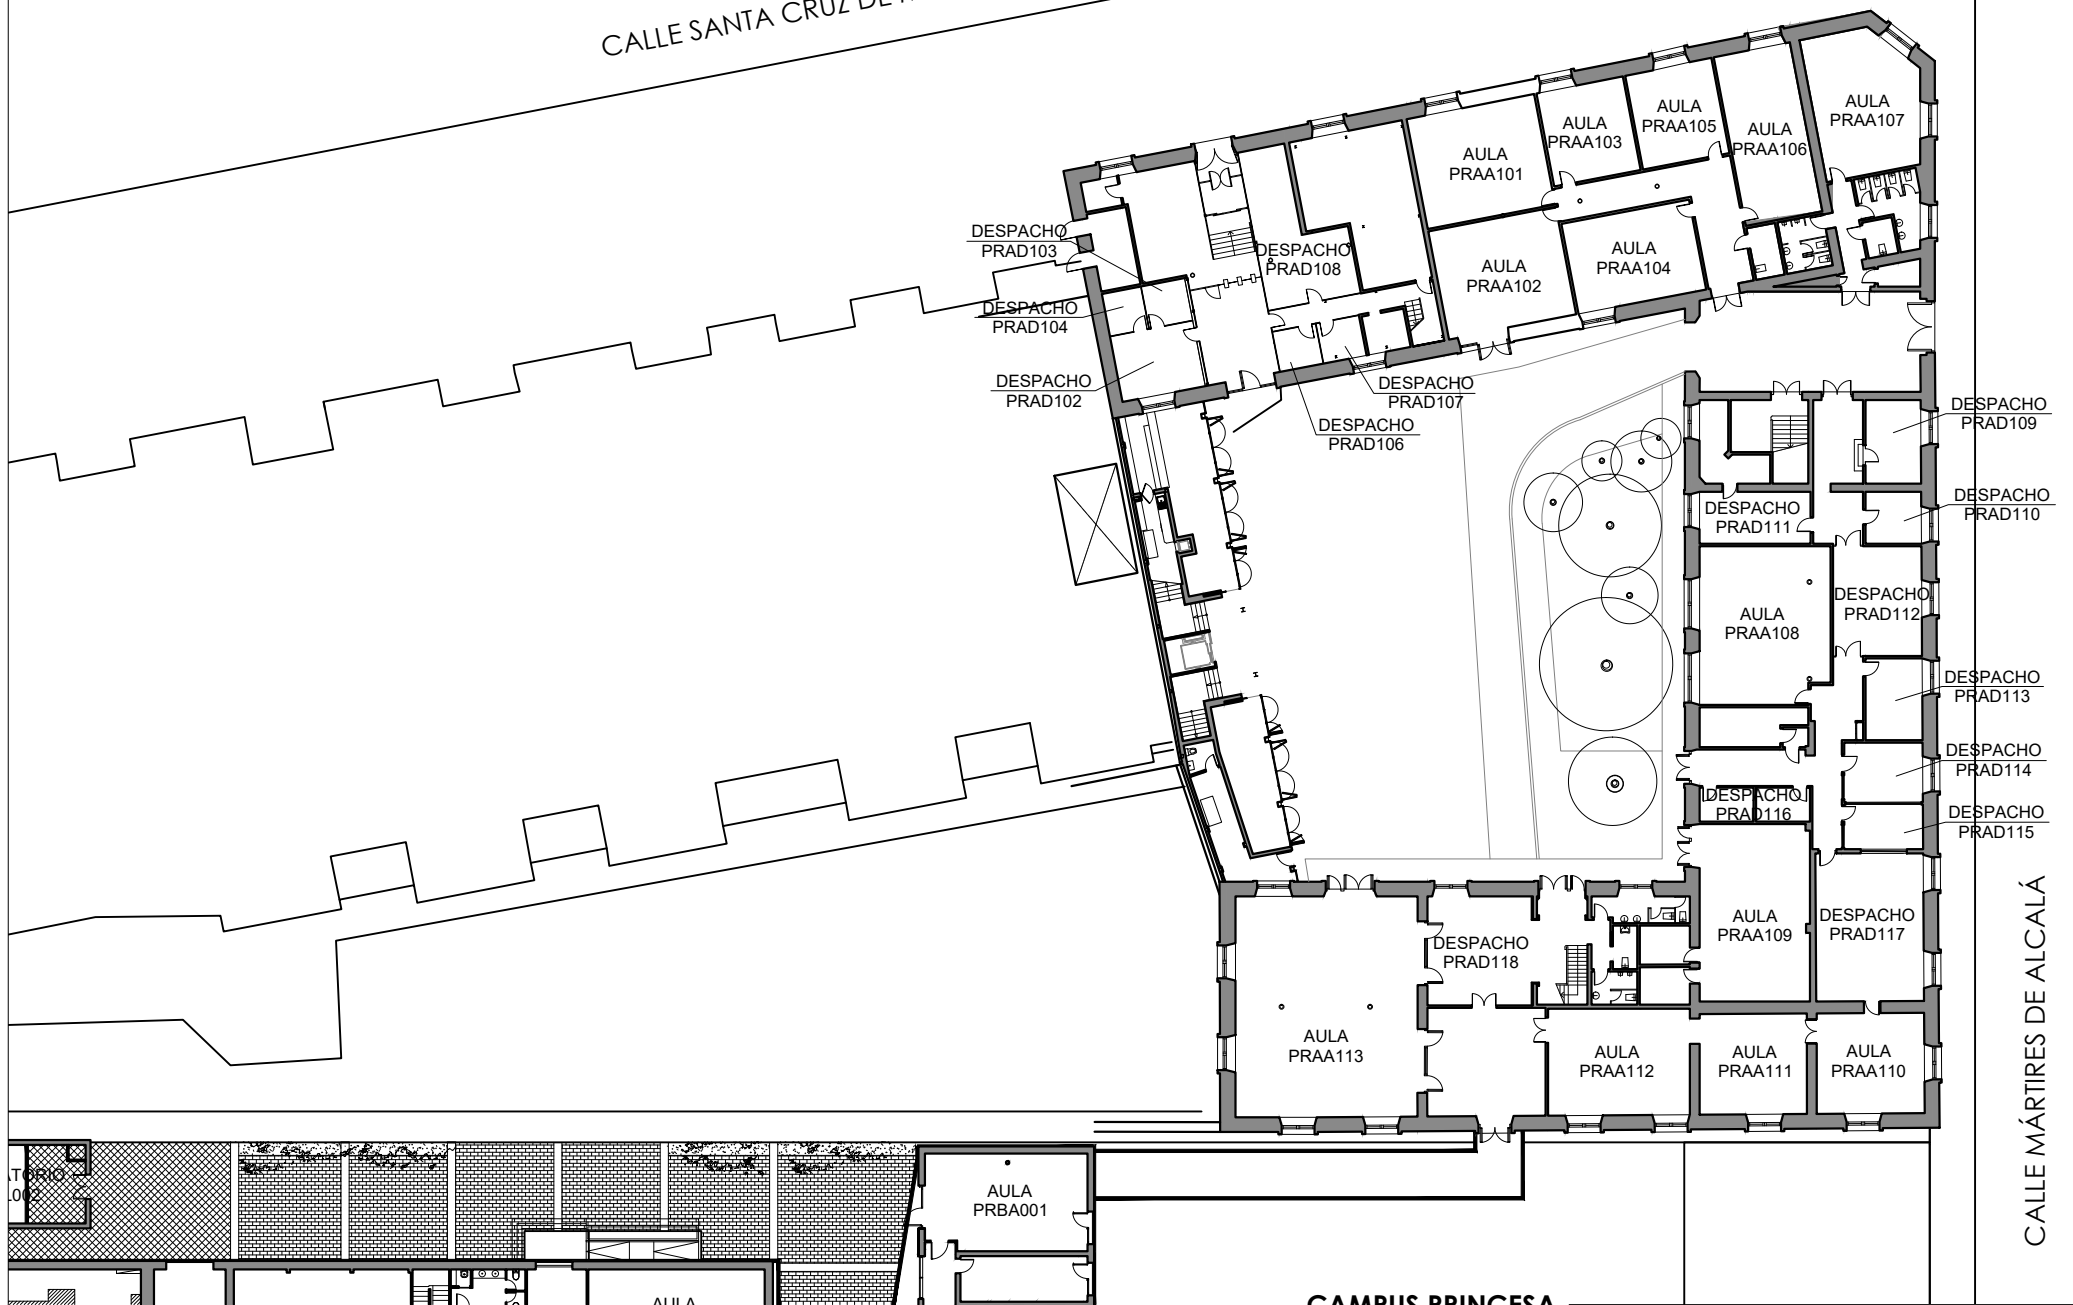

CALLE MÁRTIRES DE ALCALÁ

CAMPUS PRINCESA

EDIFICIO B
PLANTA BAJA


ESCALA: 1/100

FECHA: 25 / 08 / 2021



SERV. DE INFRAESTRUCTURAS

CALLE SANTA CRUZ DE MARCENADO

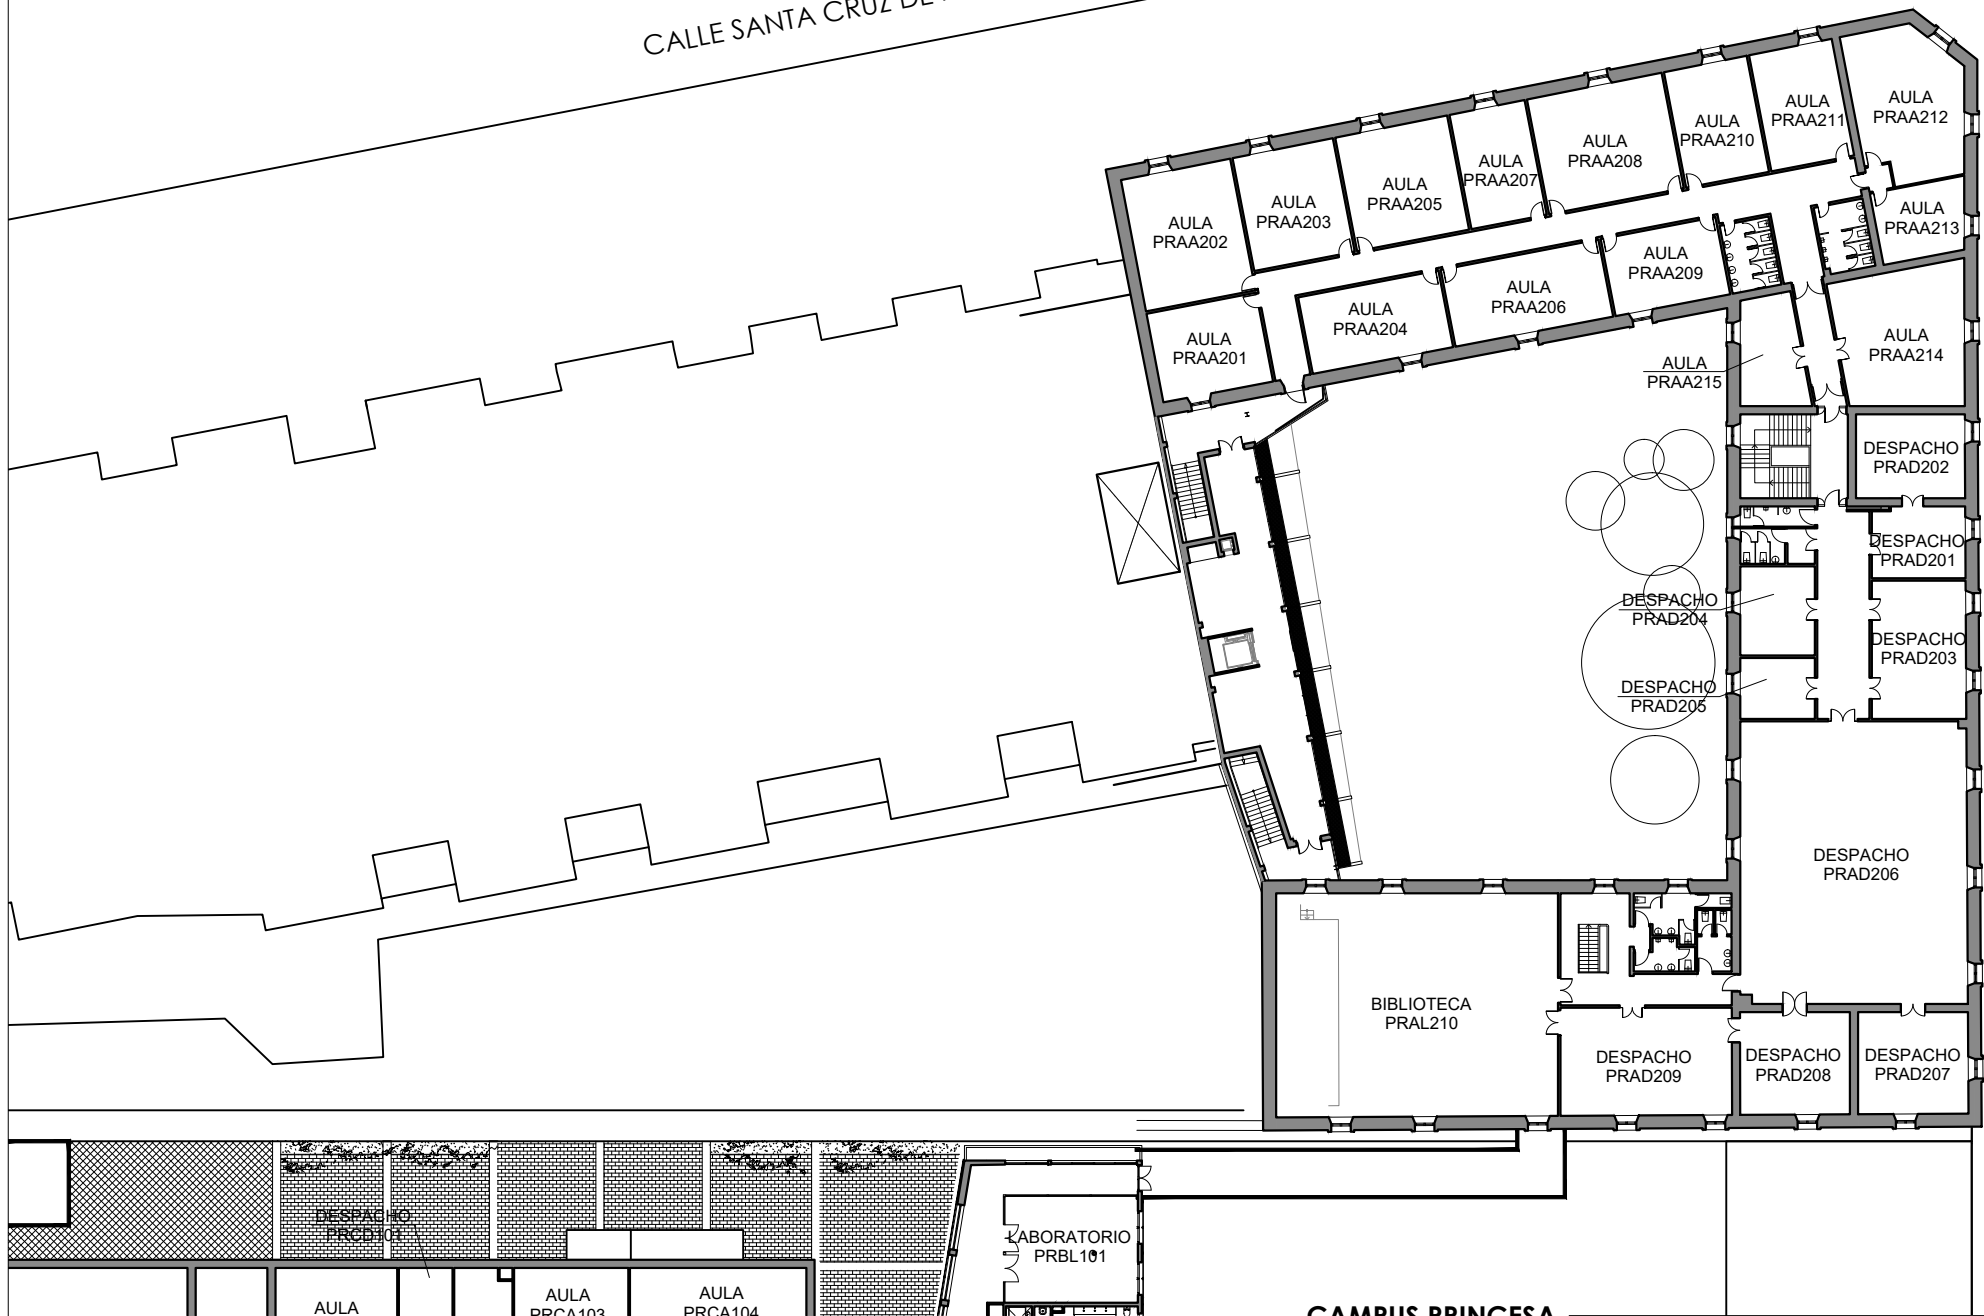

CALLE MÁRTIRES DE ALCALÁ

CAMPUS PRINCESA

EDIFICIO B
PLANTA BAJA

ESCALA: 1/100

FECHA: 25 / 08 / 2021



SERV. DE INFRAESTRUCTURAS

CALLE SERRANO JOVER



CAMPUS PRINCESA


EDIFICIO B
PLANTA BAJA


ESCALA: 1/100

FECHA: 25 / 08 / 2021



SERV. DE INFRAESTRUCTURAS

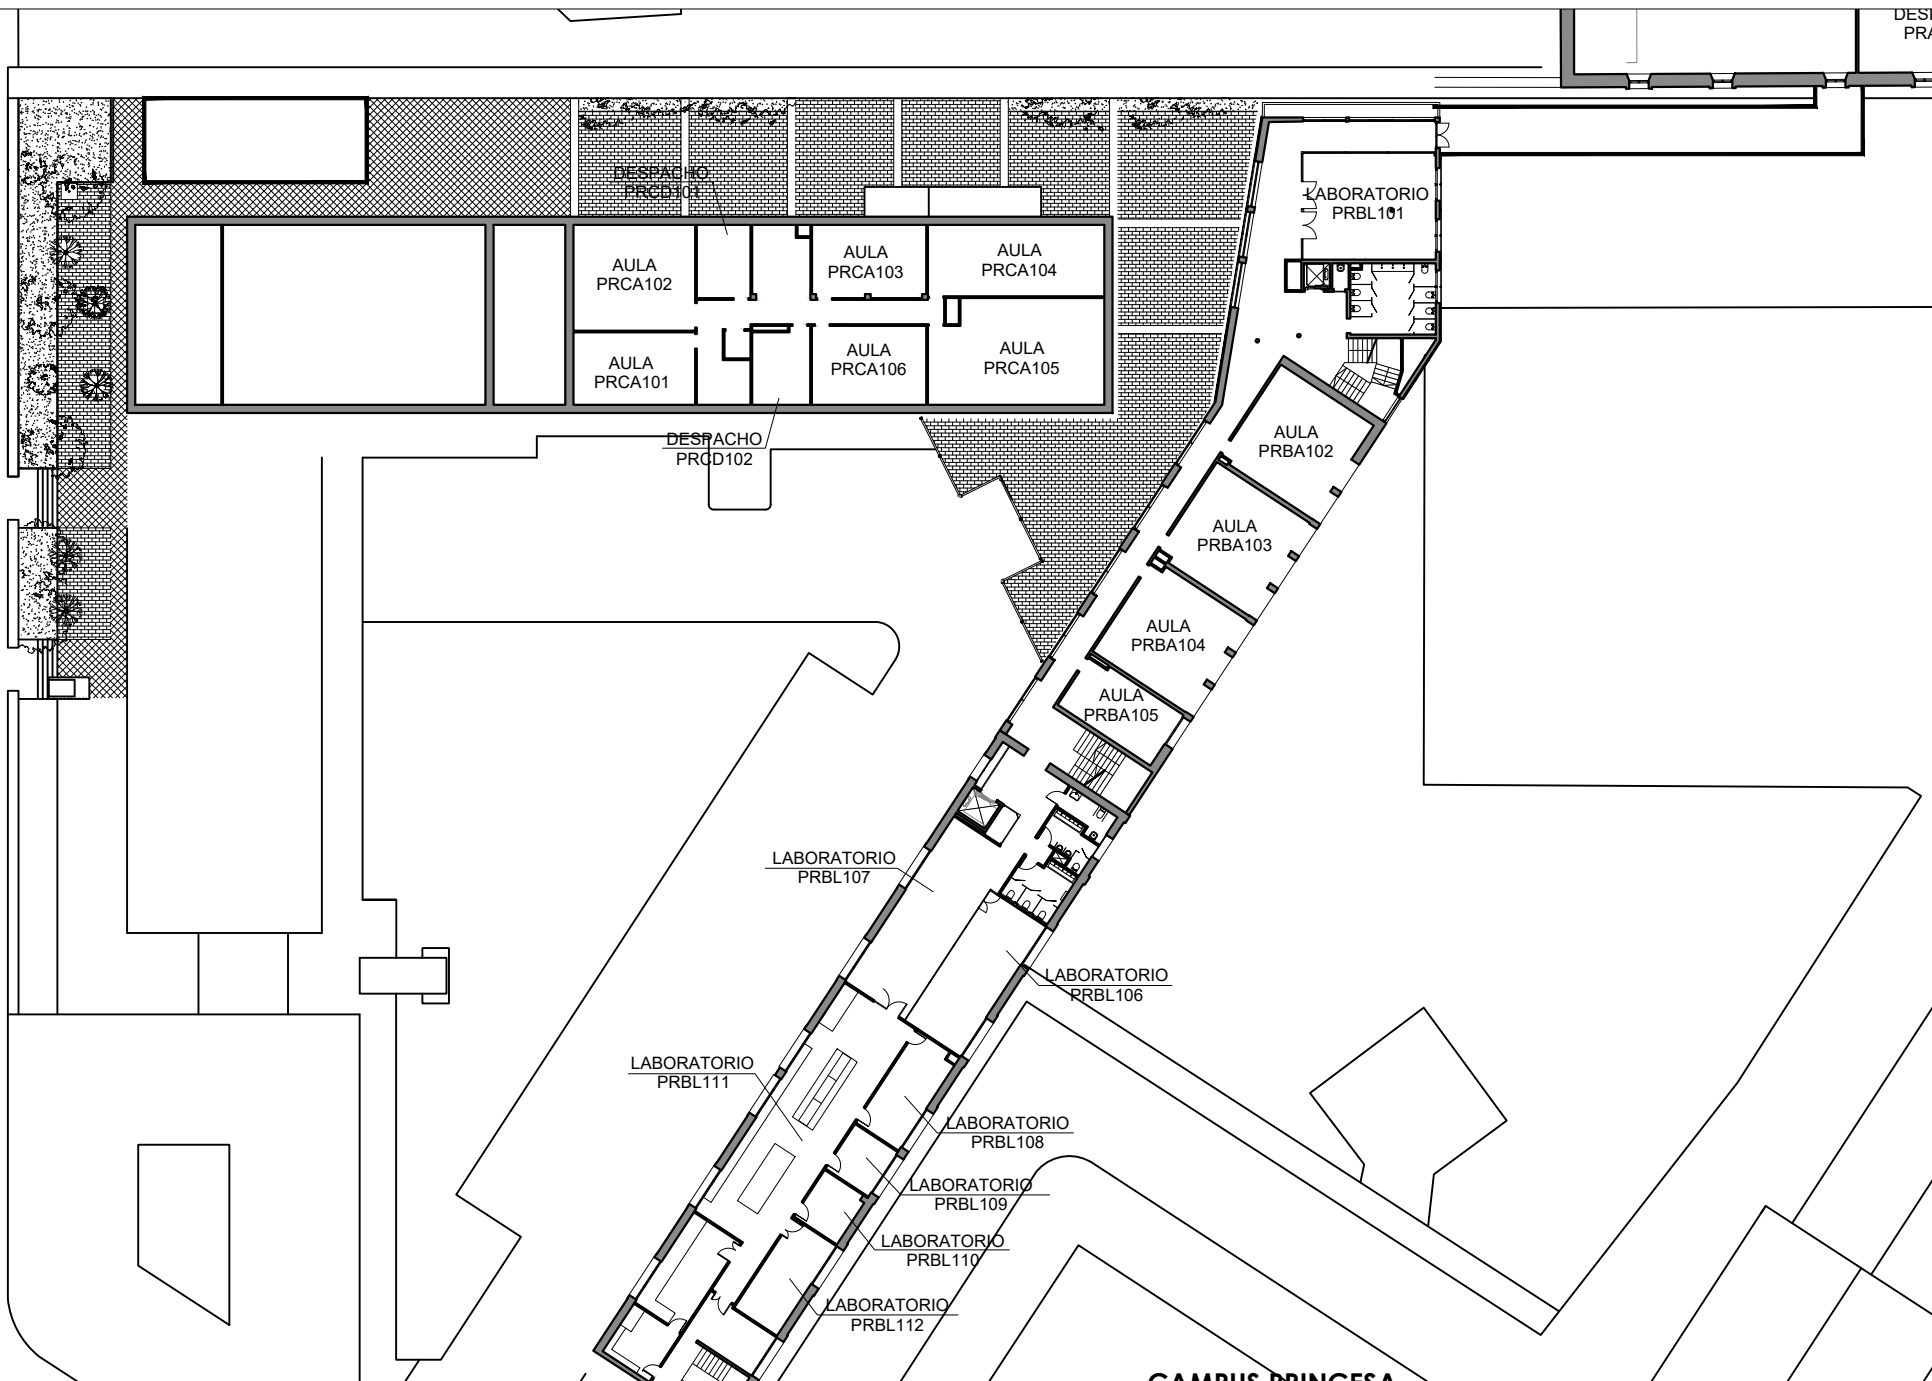

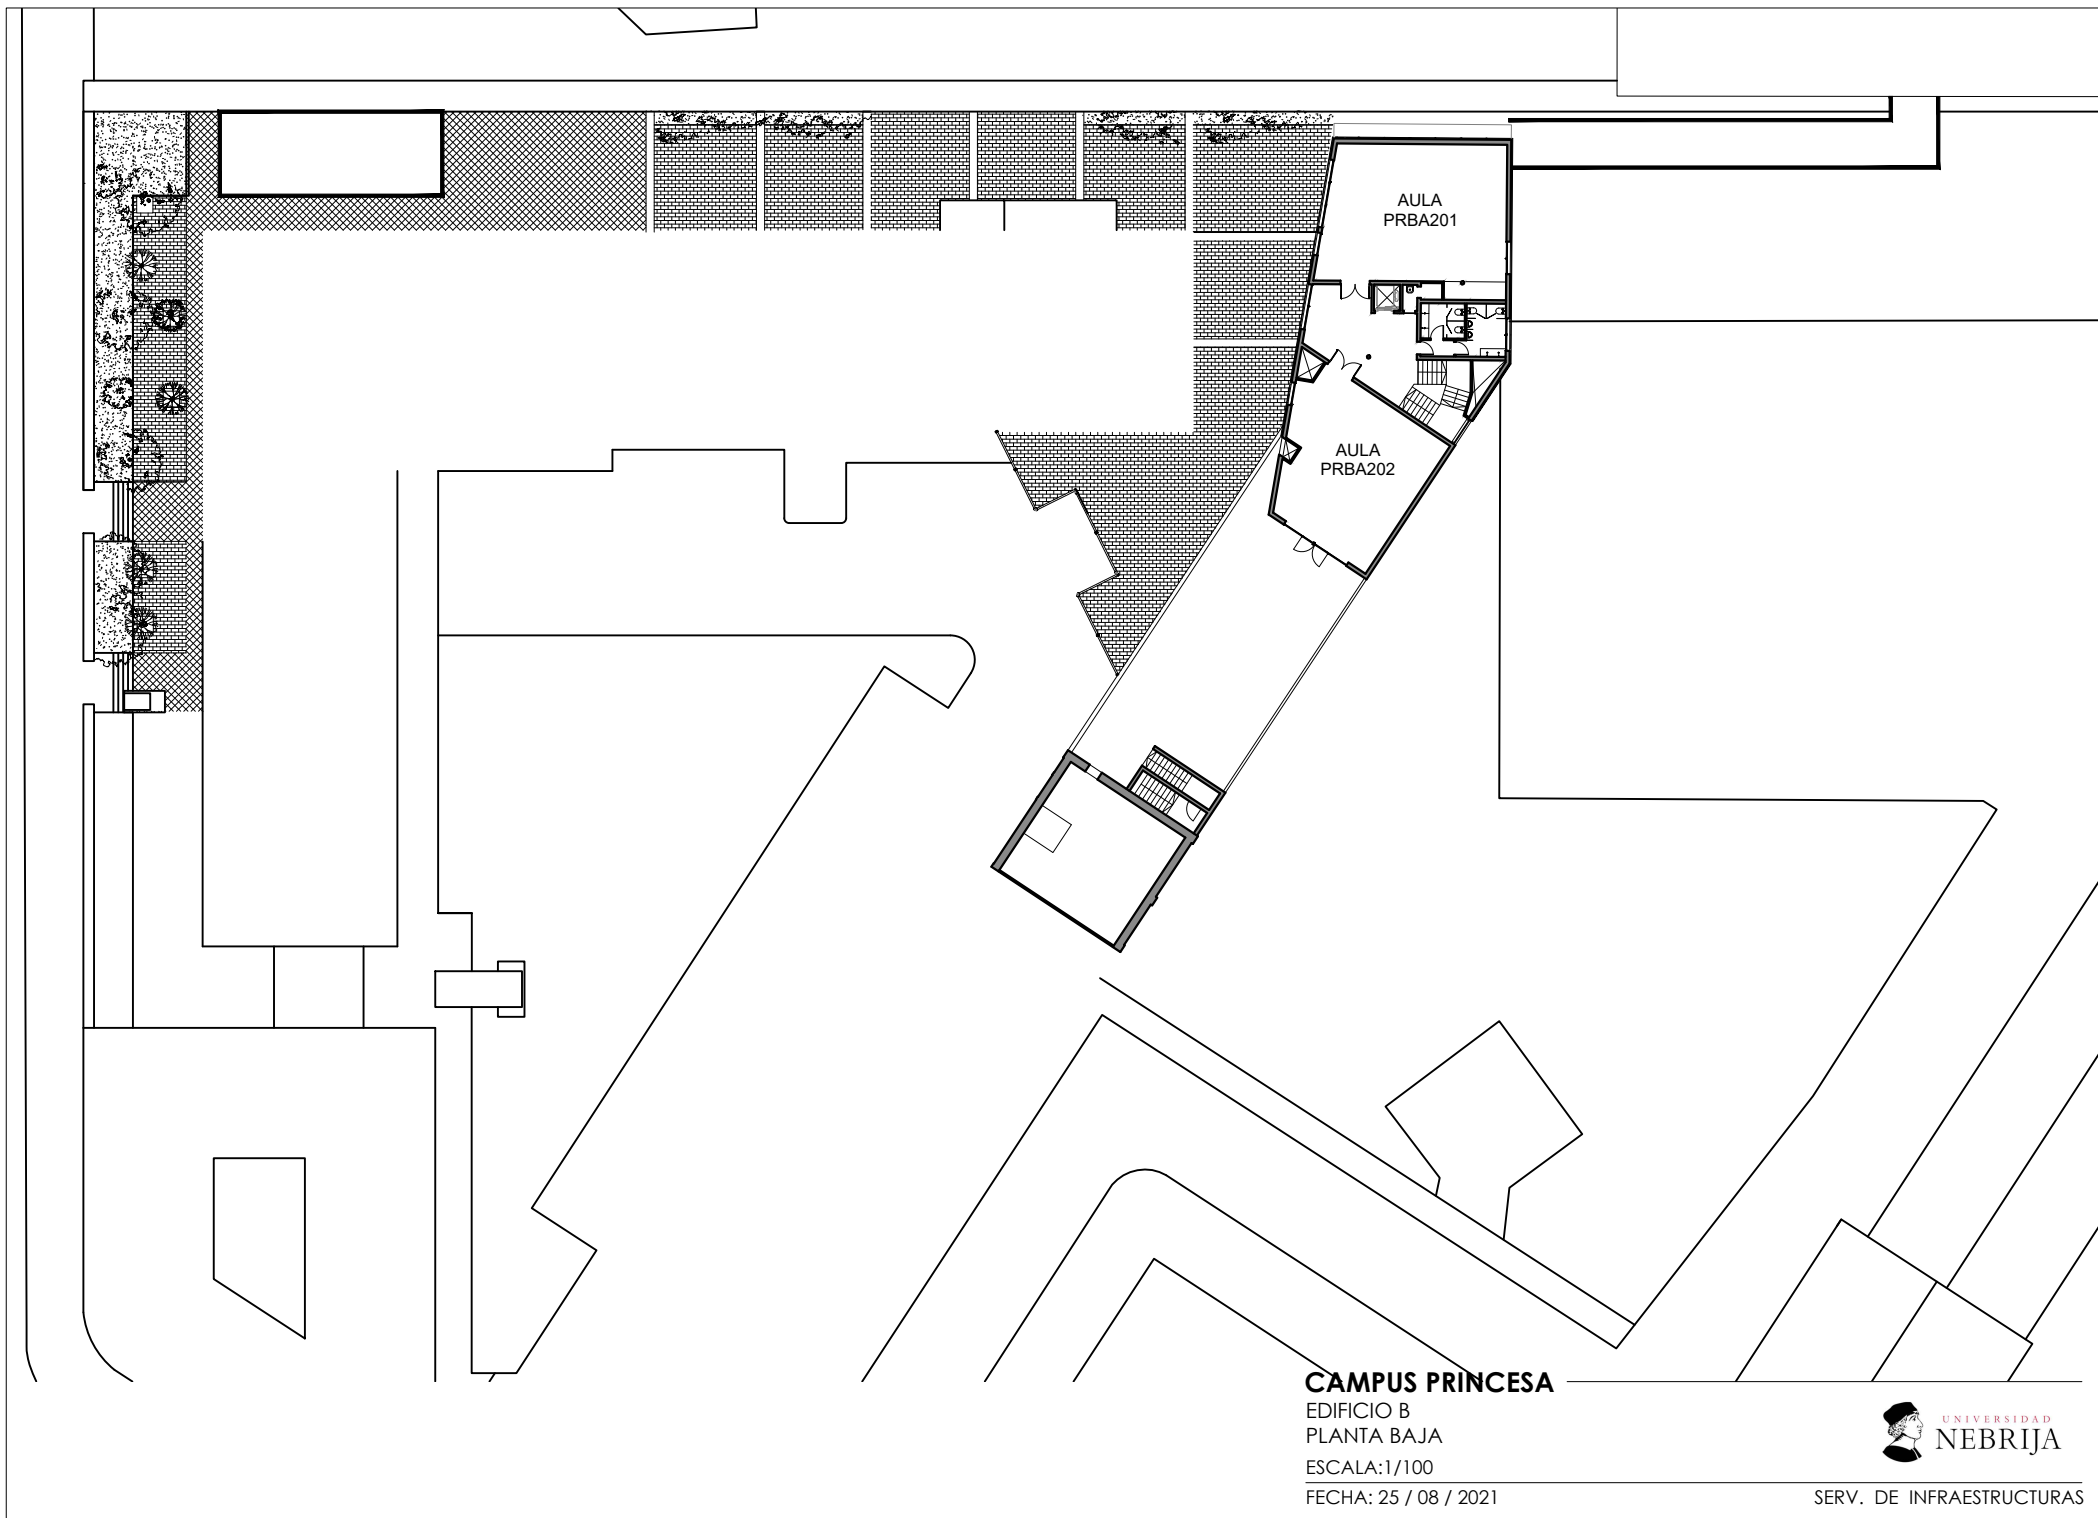

CAMPUS PRINCESA
EDIFICIO B
PLANTA BAJA
ESCALA: 1/100
FECHA: 25 / 08 / 2021



SERV. DE INFRAESTRUCTURAS