


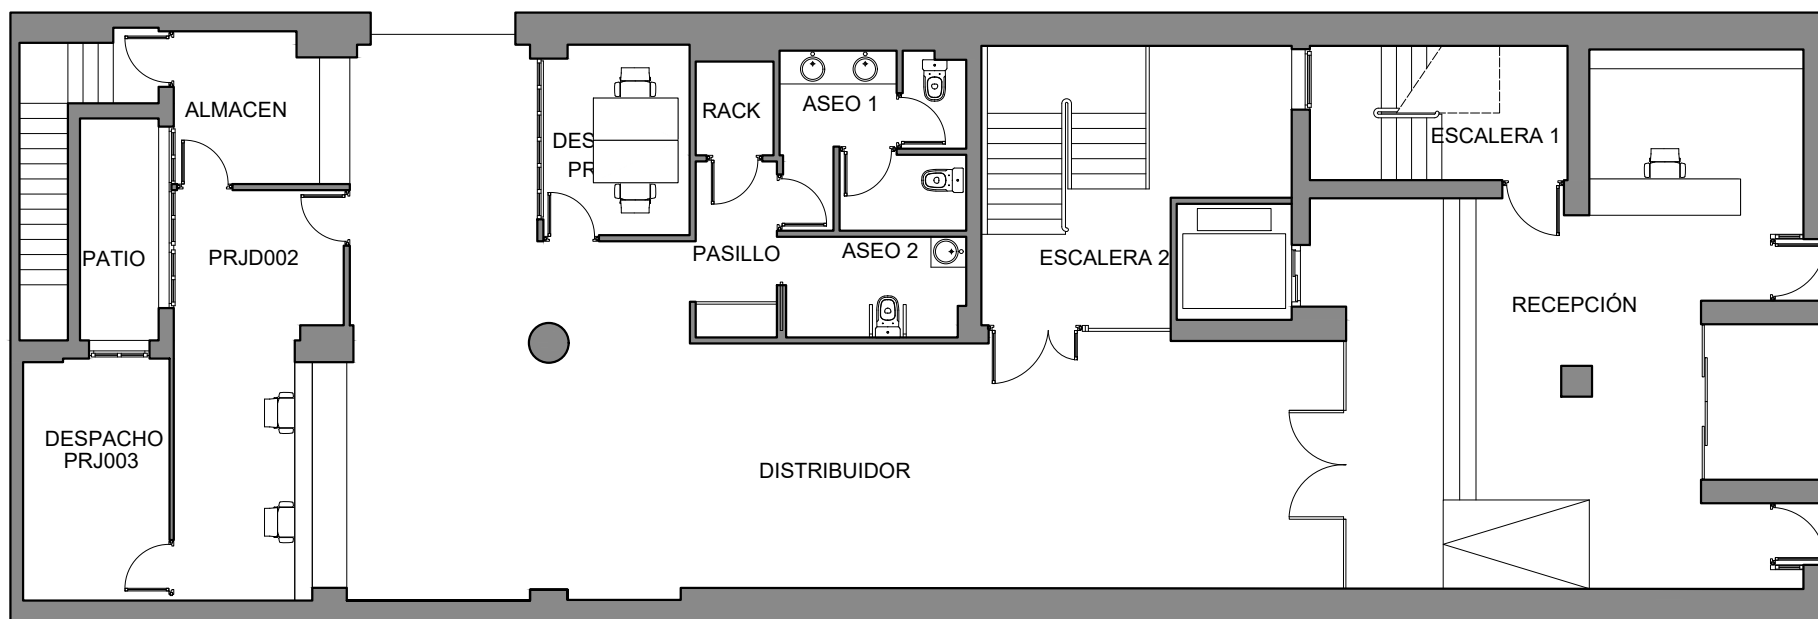

CAMPUS PRINCESA

EDIFICIO J _ C/JOAQUÍN MARÍA LÓPEZ, 60-62


PLANTA BAJA

ESCALA: 1/125

FECHA: 25 / 08 / 2021



SERV. DE INFRAESTRUCTURAS

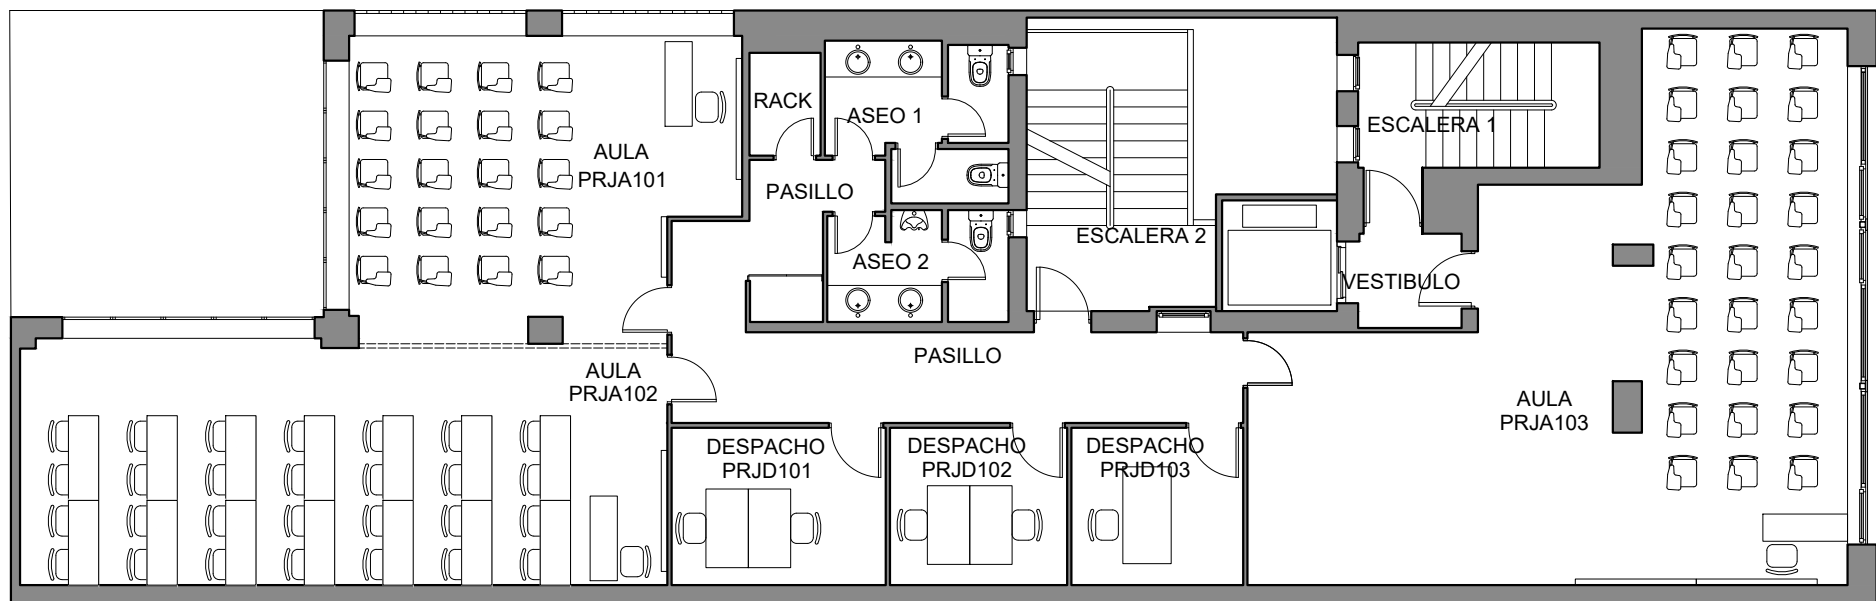

CAMPUS PRINCESA

EDIFICIO J _ C/JOAQUÍN MARÍA LÓPEZ, 60-62


PLANTA PRIMERA

ESCALA:1/125

FECHA: 15 / 07 / 2021



SERV. DE INFRAESTRUCTURAS

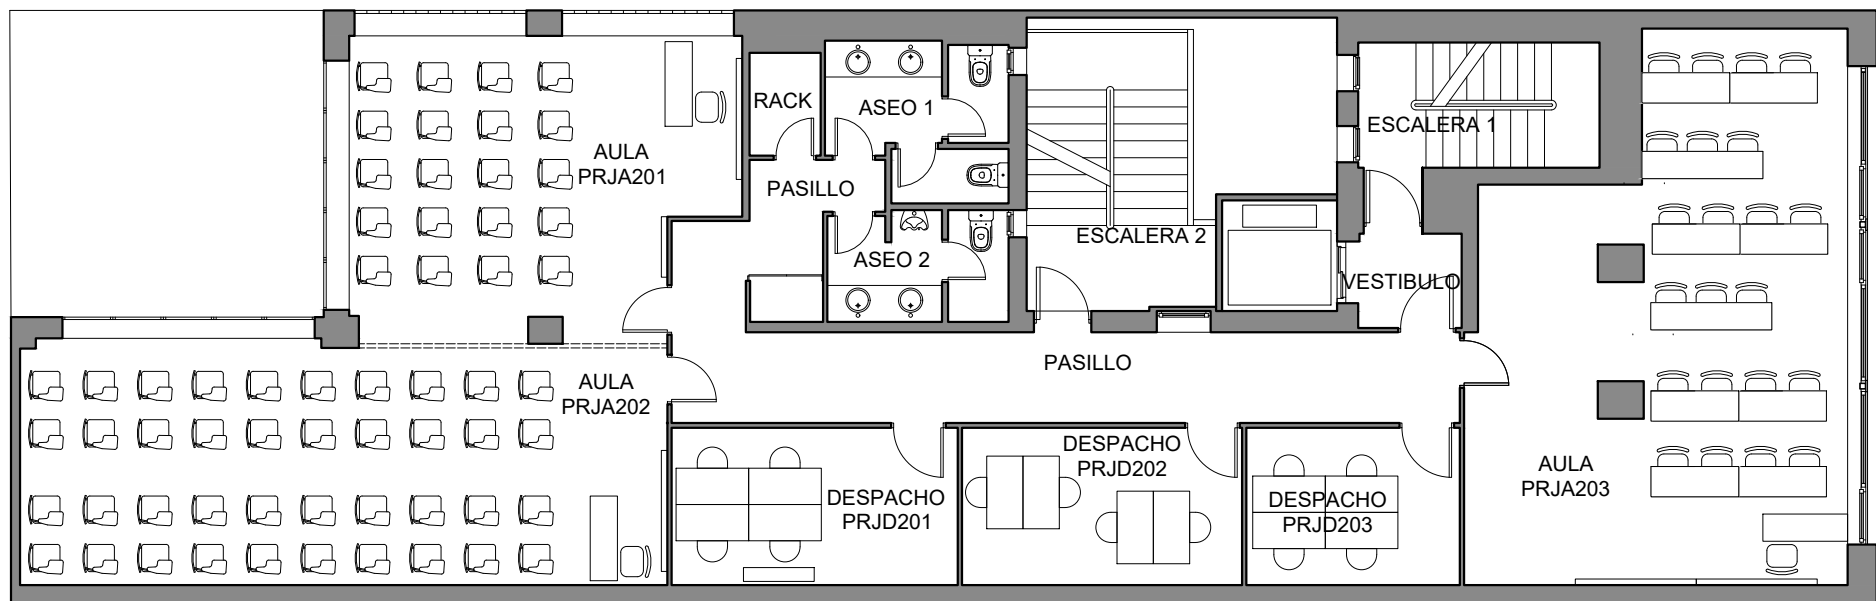

CAMPUS PRINCESA

EDIFICIO J _ C/JOAQUÍN MARÍA LÓPEZ, 60-62


PLANTA SEGUNDA

ESCALA: 1/125

FECHA: 25 / 08 / 2021



SERV. DE INFRAESTRUCTURAS

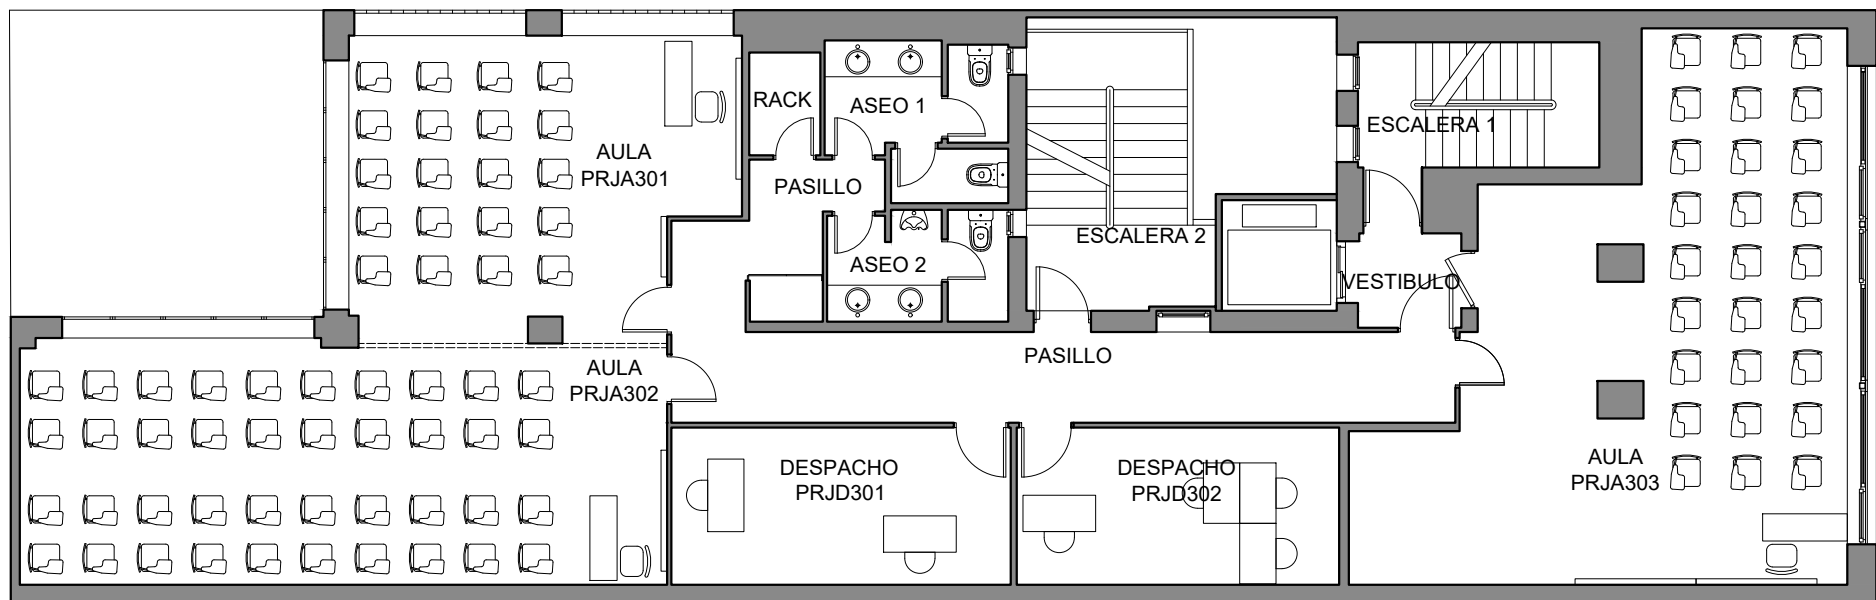

CAMPUS PRINCESA

EDIFICIO J _ C/JOAQUÍN MARÍA LÓPEZ, 60-62


PLANTA TERCERA

ESCALA: 1/125

FECHA: 25 / 08 / 2021



SERV. DE INFRAESTRUCTURAS

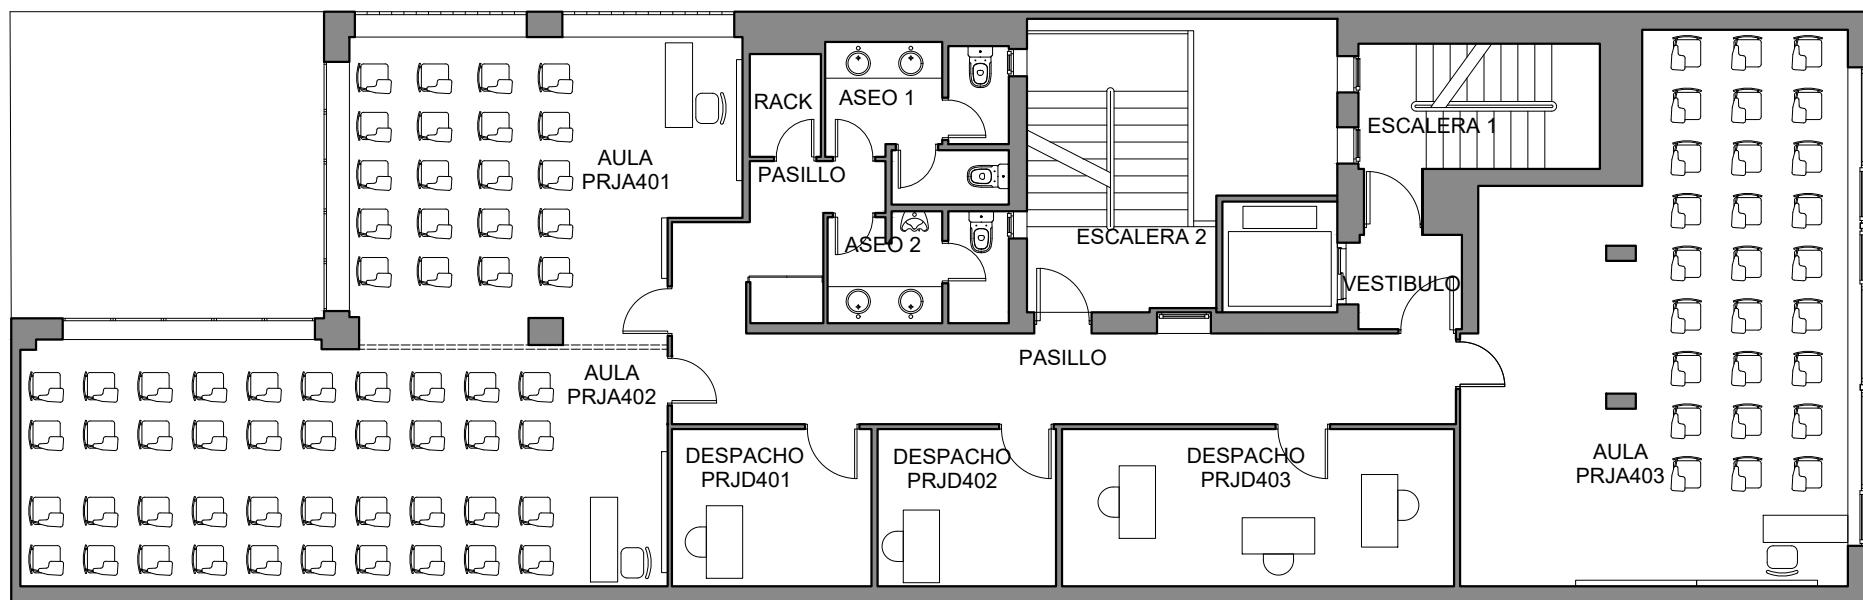

CAMPUS PRINCESA

EDIFICIO J _ C/JOAQUÍN MARÍA LÓPEZ, 60-62


PLANTA CUARTA

ESCALA: 1/125

FECHA: 25 / 08 / 2021



SERV. DE INFRAESTRUCTURAS

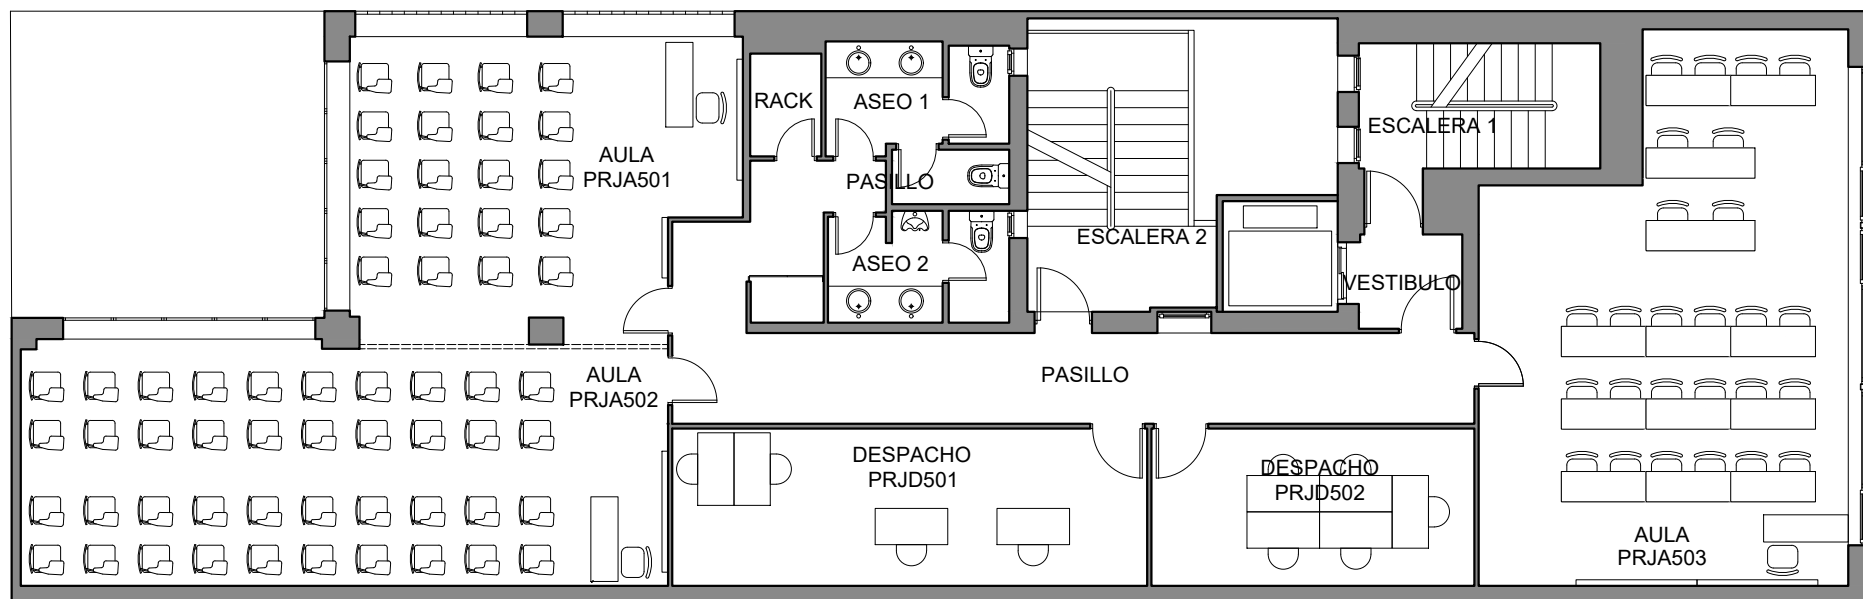

CAMPUS PRINCESA

EDIFICIO J _ C/JOAQUÍN MARÍA LÓPEZ, 60-62


PLANTA QUINTA

ESCALA:1/125

FECHA: 25 / 08 / 2021



SERV. DE INFRAESTRUCTURAS

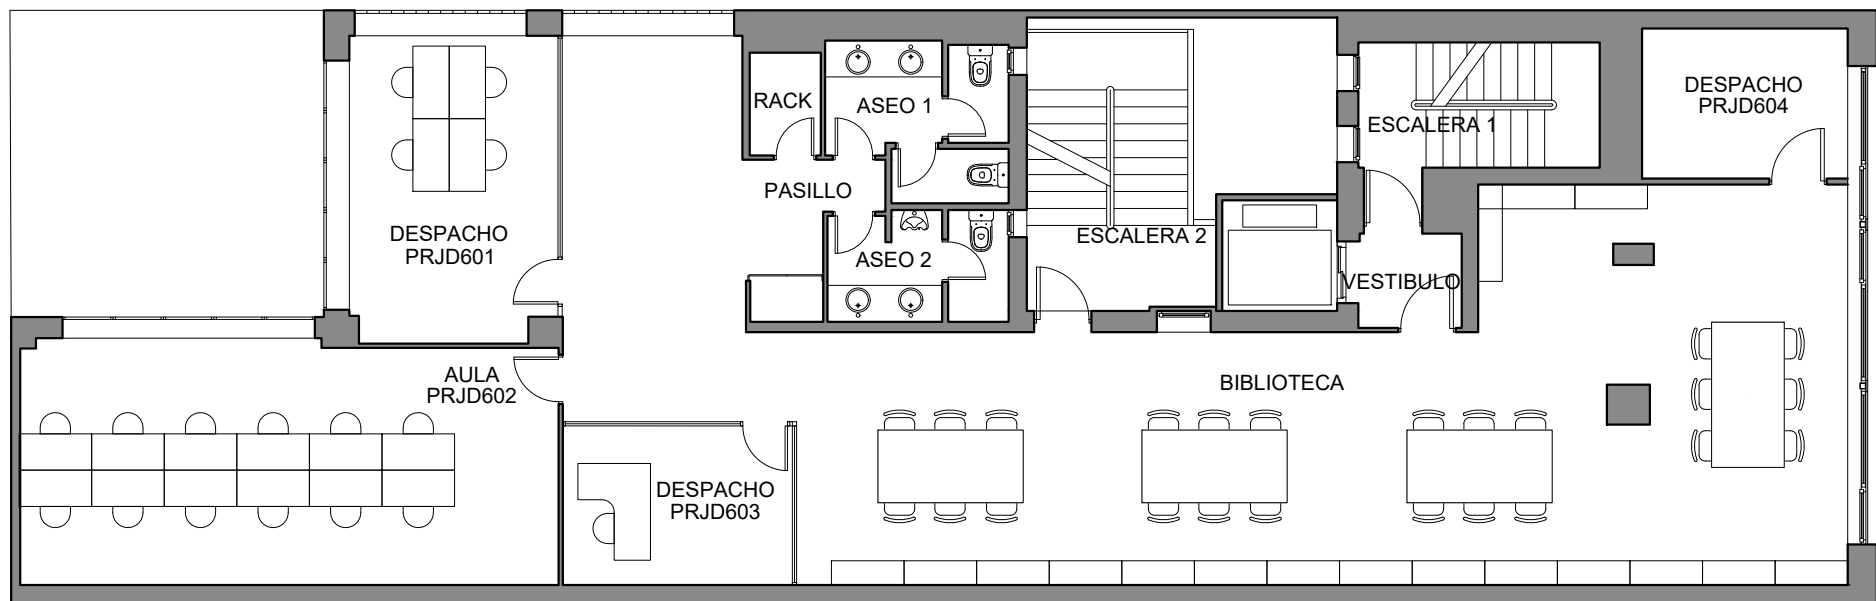

CAMPUS PRINCESA

EDIFICIO J _ C/JOAQUÍN MARÍA LÓPEZ, 60-62


PLANTA SEXTA

ESCALA: 1/125

FECHA: 25 / 08 / 2021



SERV. DE INFRAESTRUCTURAS

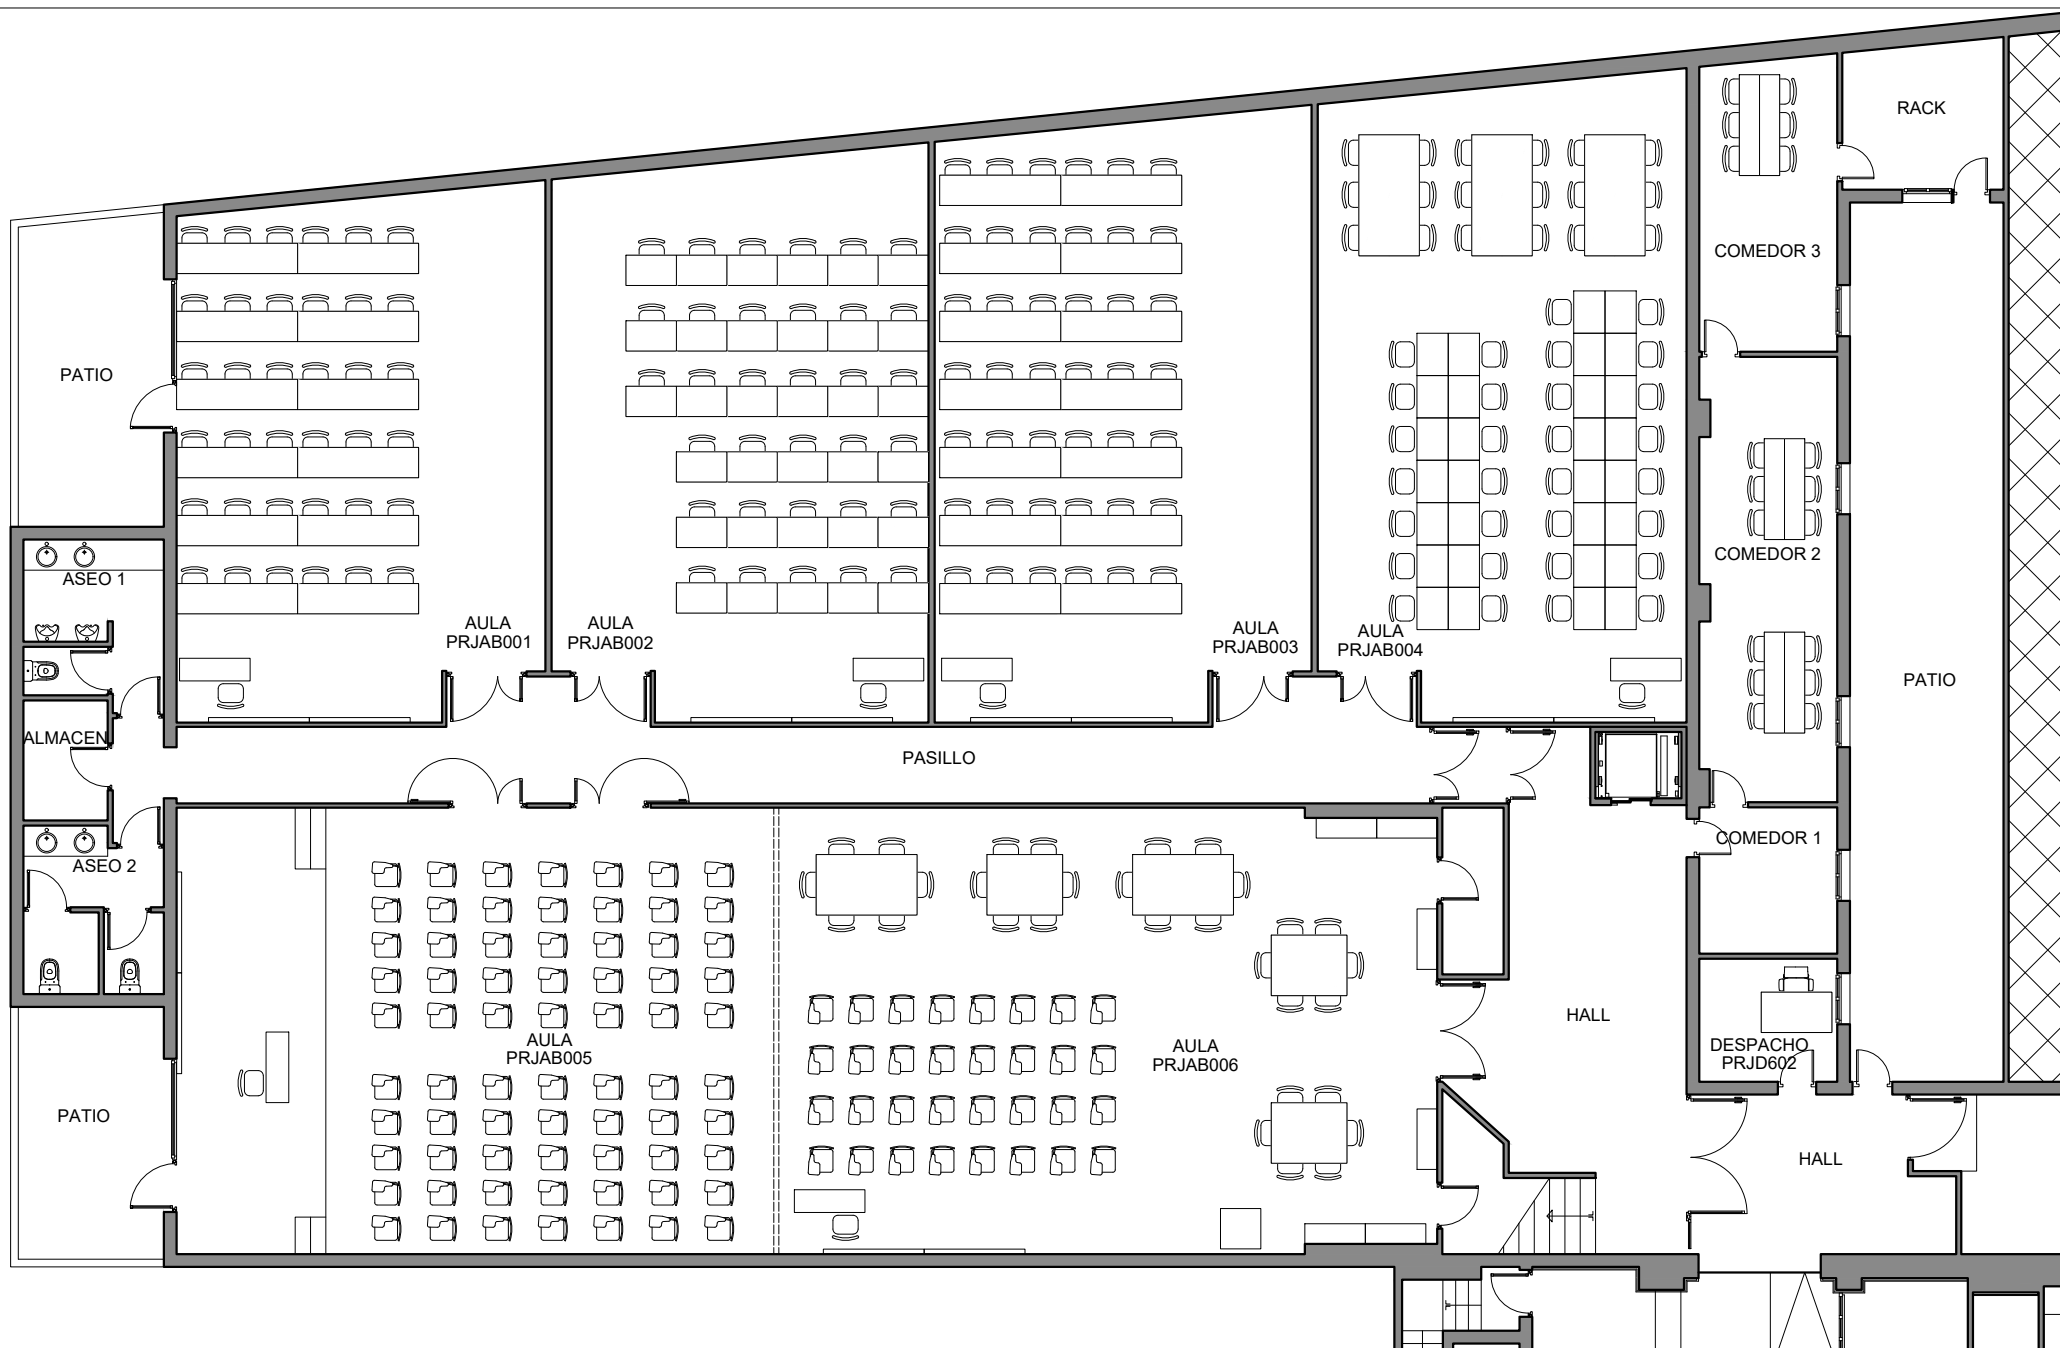

CAMPUS PRINCESA

EDIFICIO K _ C/JOAQUÍN MARÍA LÓPEZ, 60-62


PLANTA BAJA

ESCALA: 1/150

FECHA: 25 / 08 / 2021



SERV. DE INFRAESTRUCTURAS

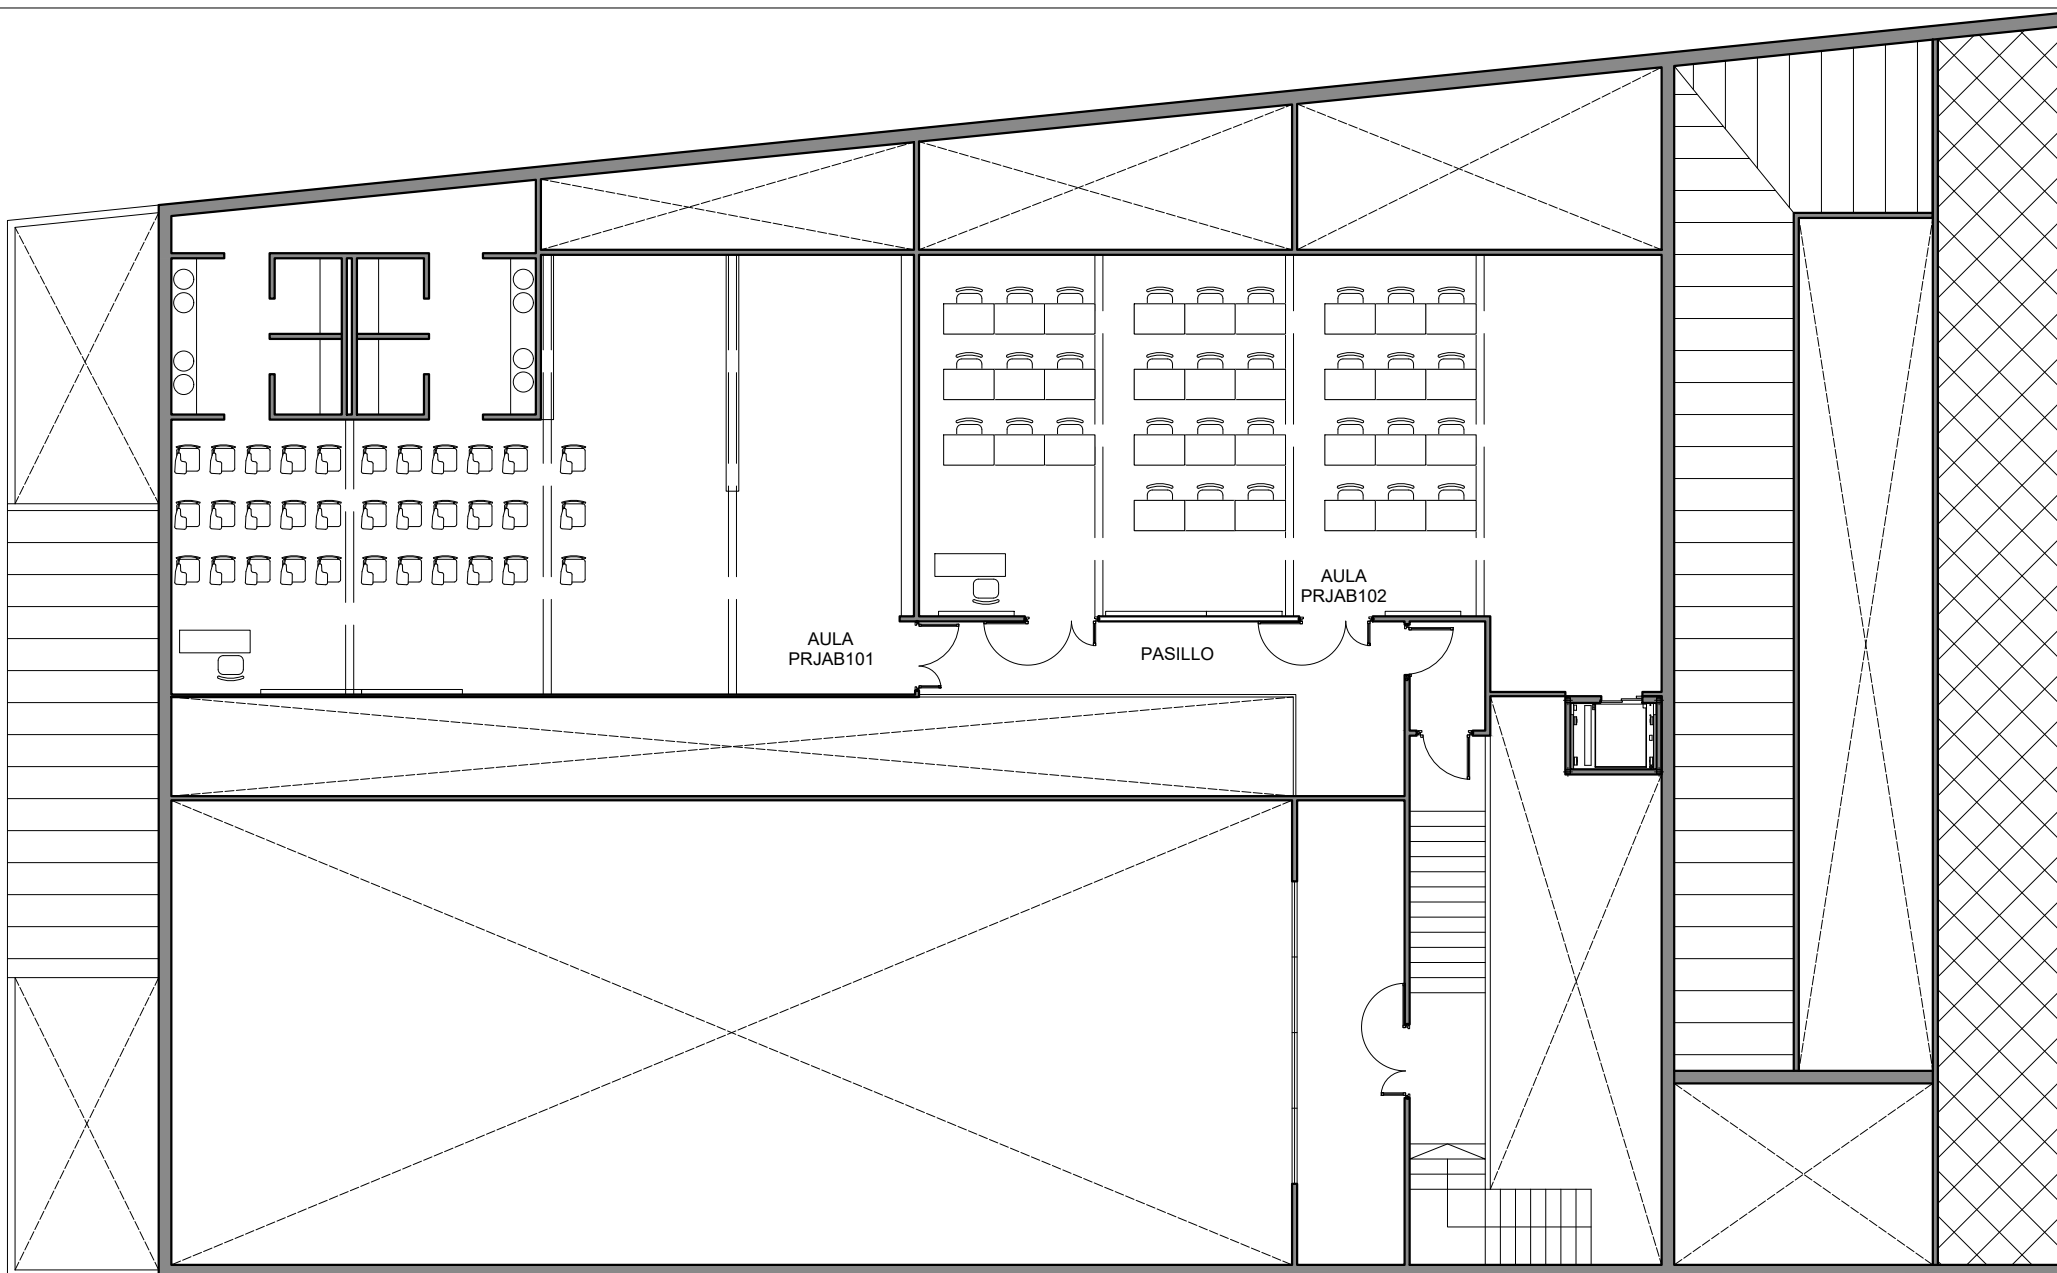

CAMPUS PRINCESA

EDIFICIO K _ C/JOAQUÍN MARÍA LÓPEZ, 60-62

PLANTA PRIMERA

ESCALA: 1/150

FECHA: 25 / 08 / 2021



SERV. DE INFRAESTRUCTURAS